


西

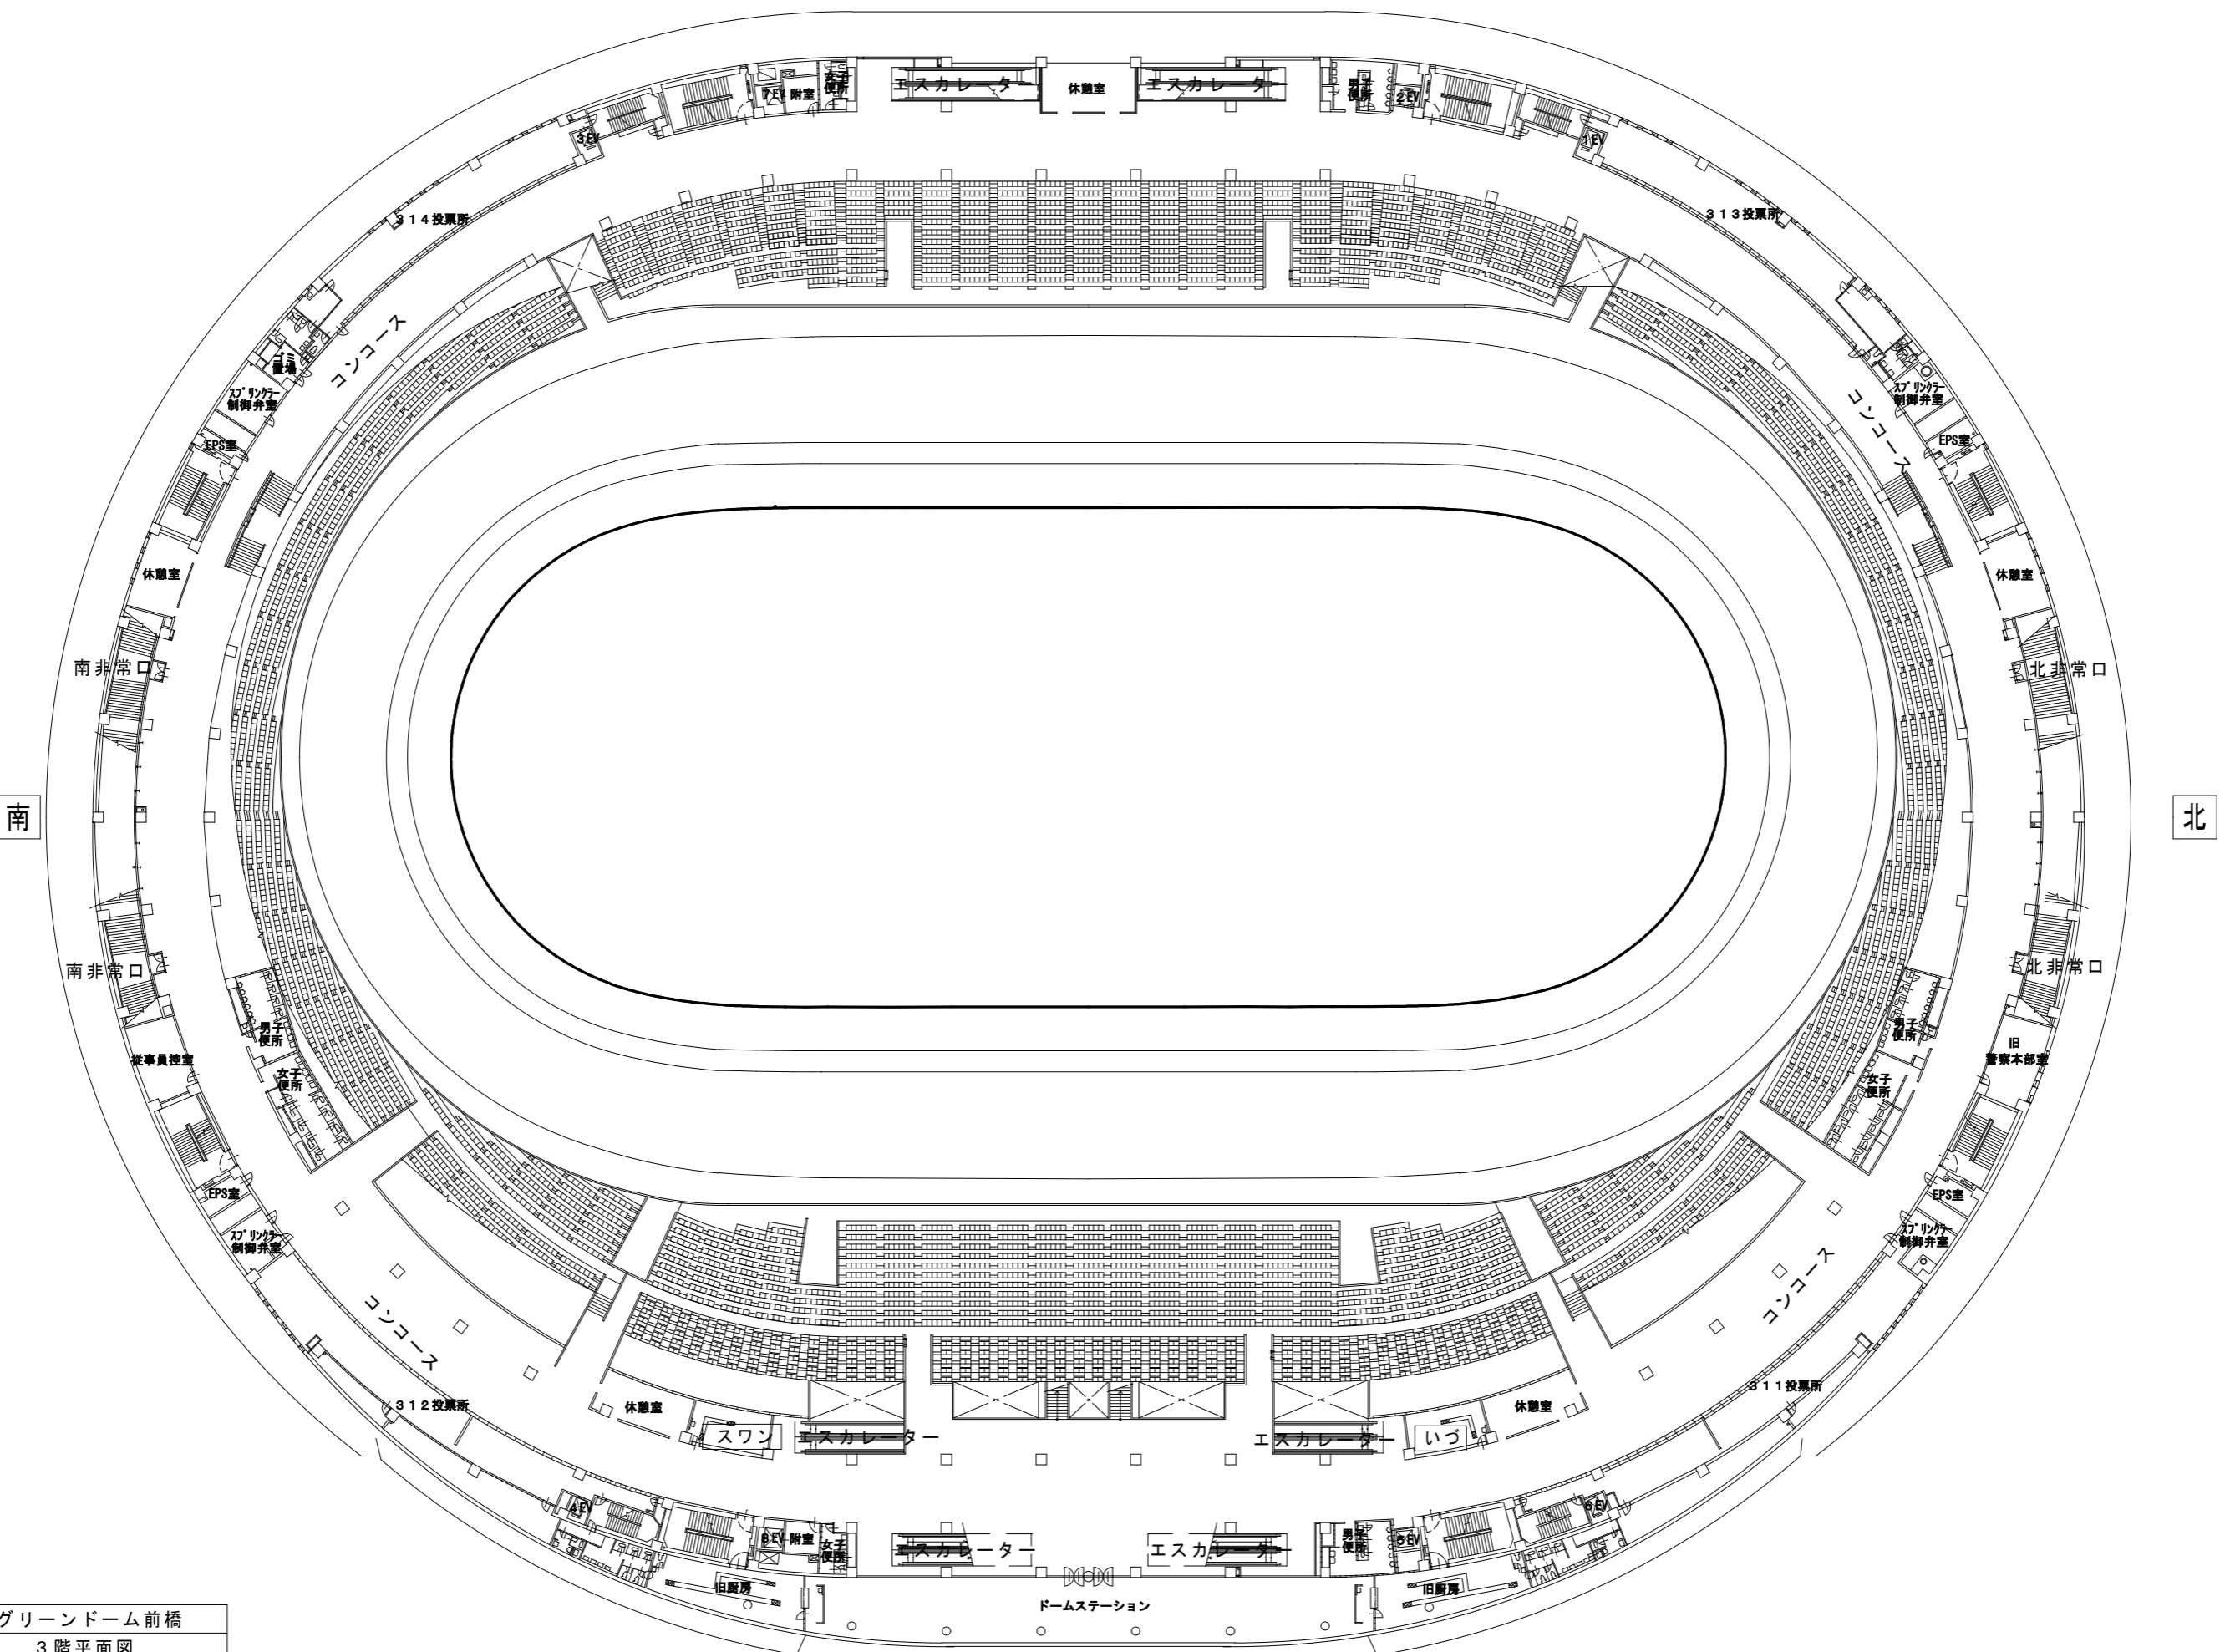

グリーンドーム前橋

3階平面図

施設平面図 縮尺1/600

2021年10月 1日現在