


西

北

東

南

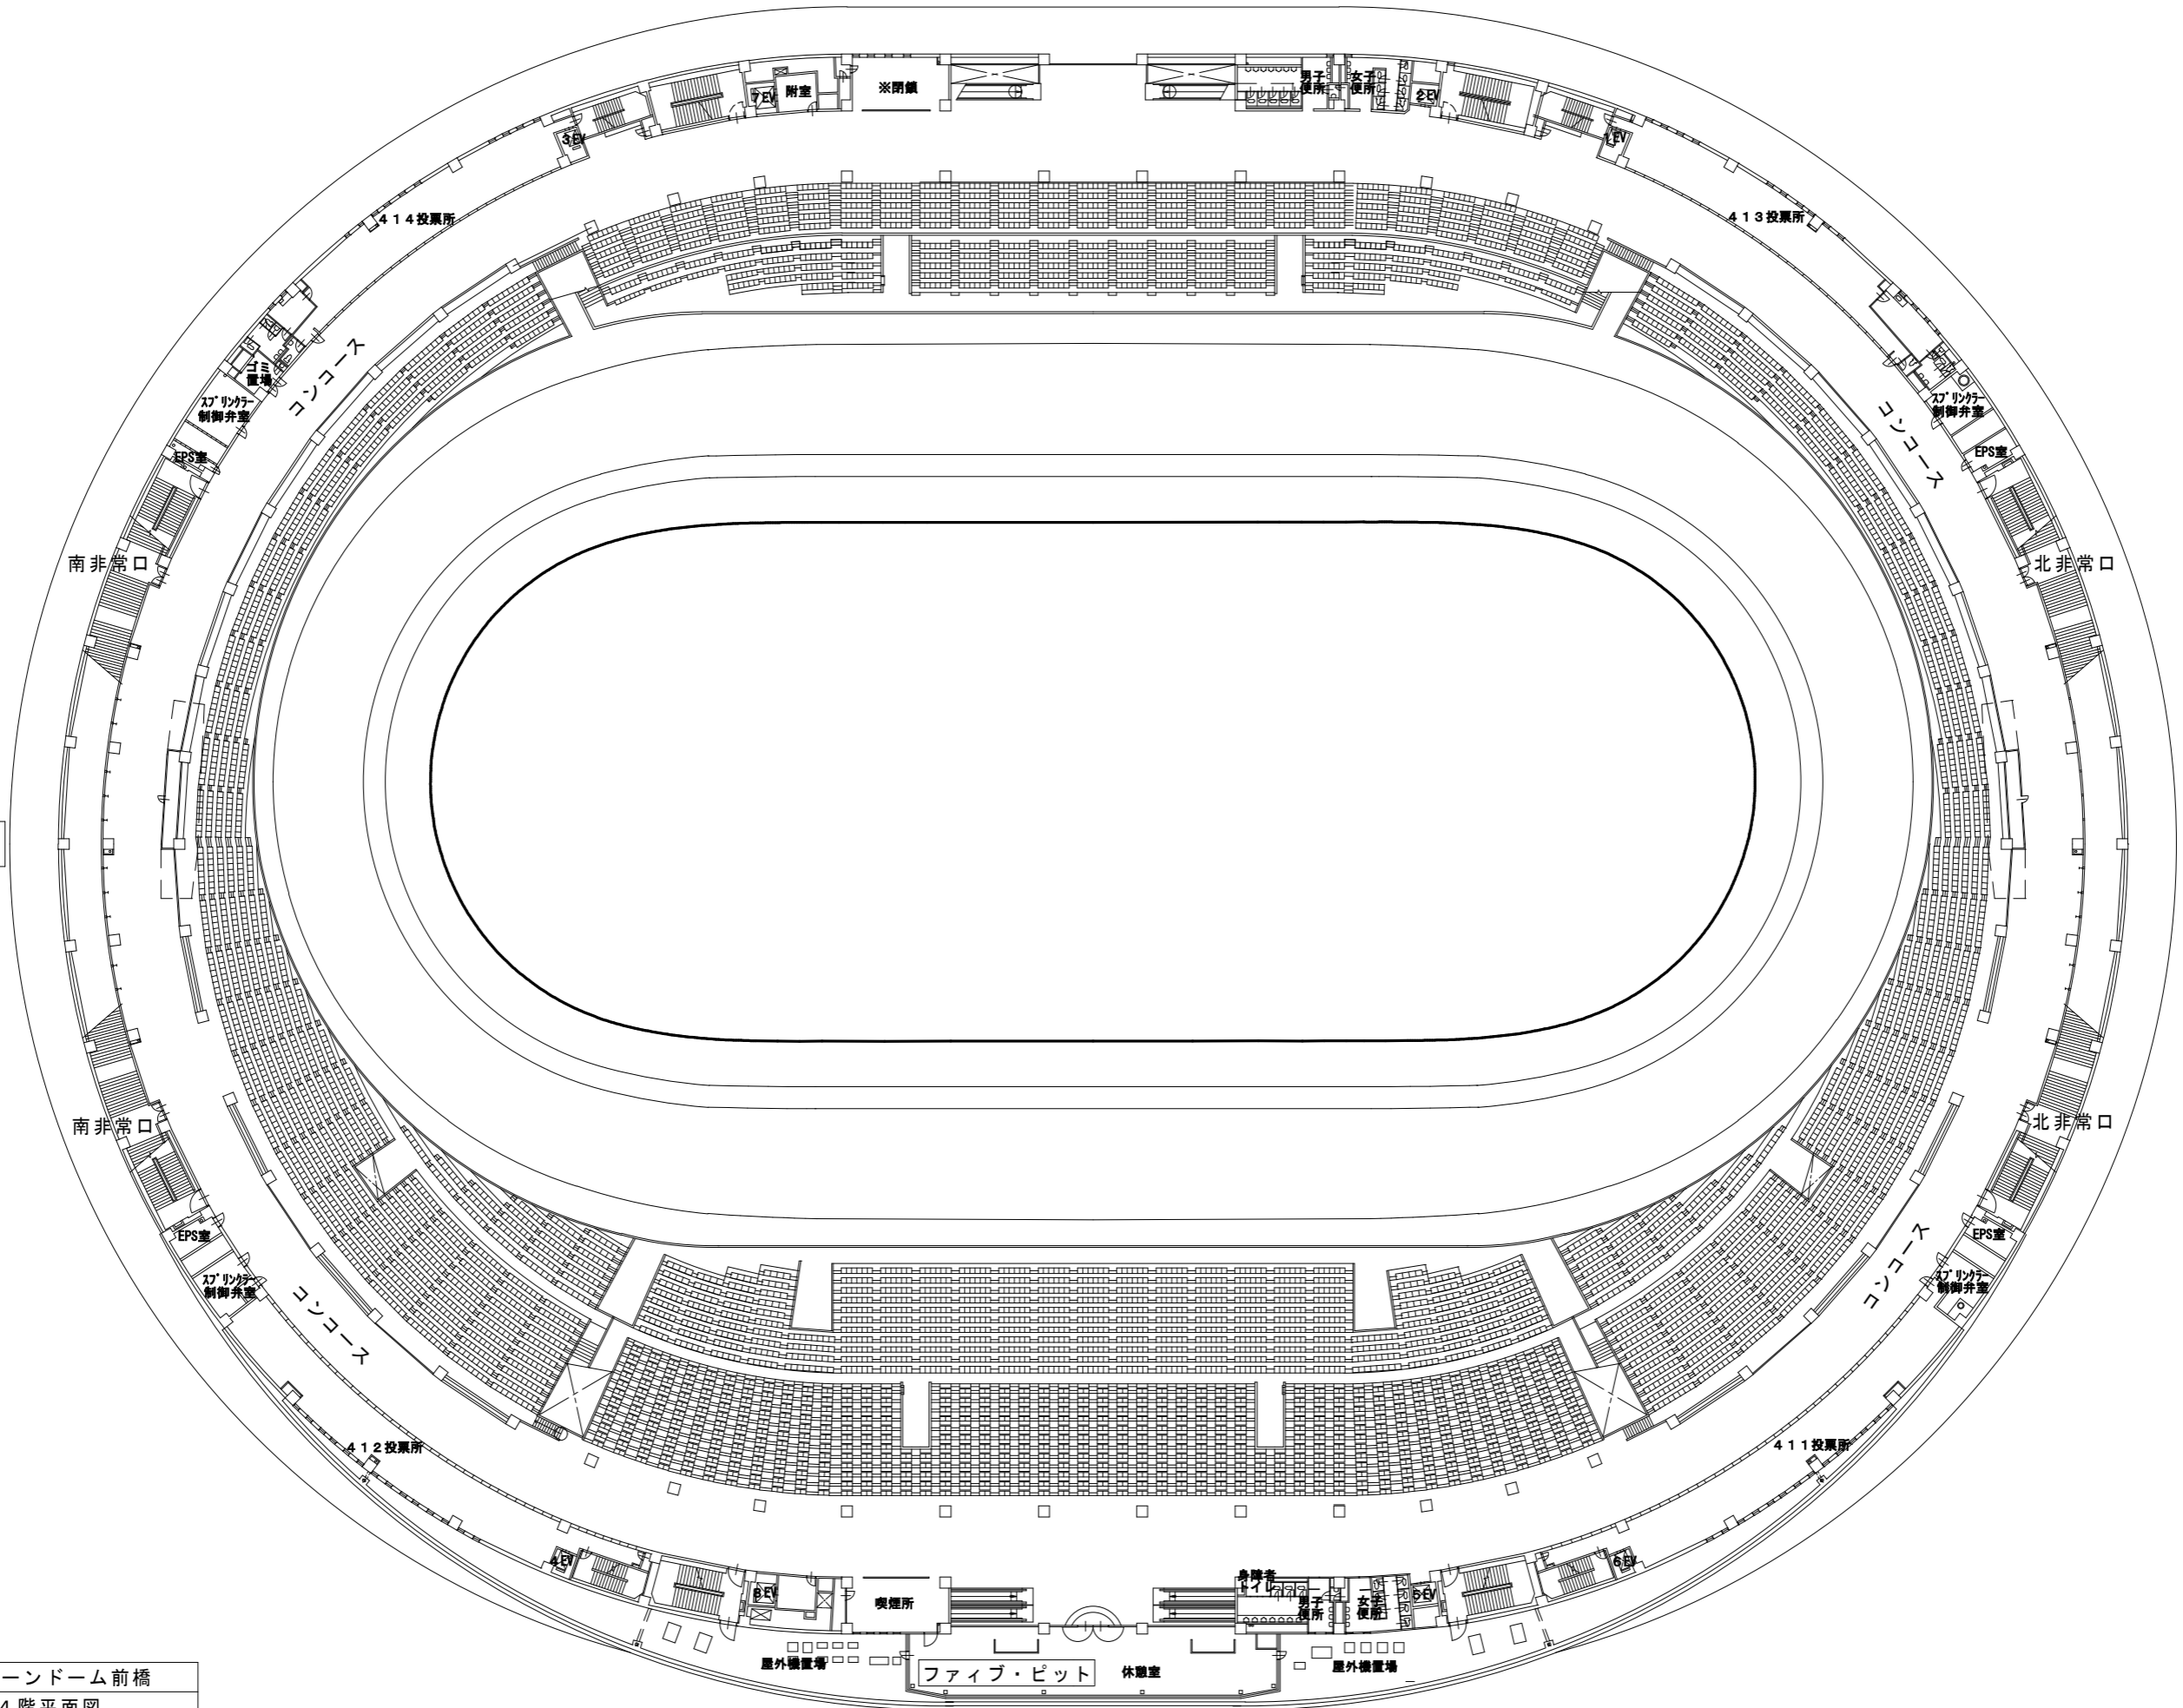

グリーンドーム前橋	
4階平面図	
施設平面図	縮尺 1/600
2021年10月 1日現在	