


西

南

北

東

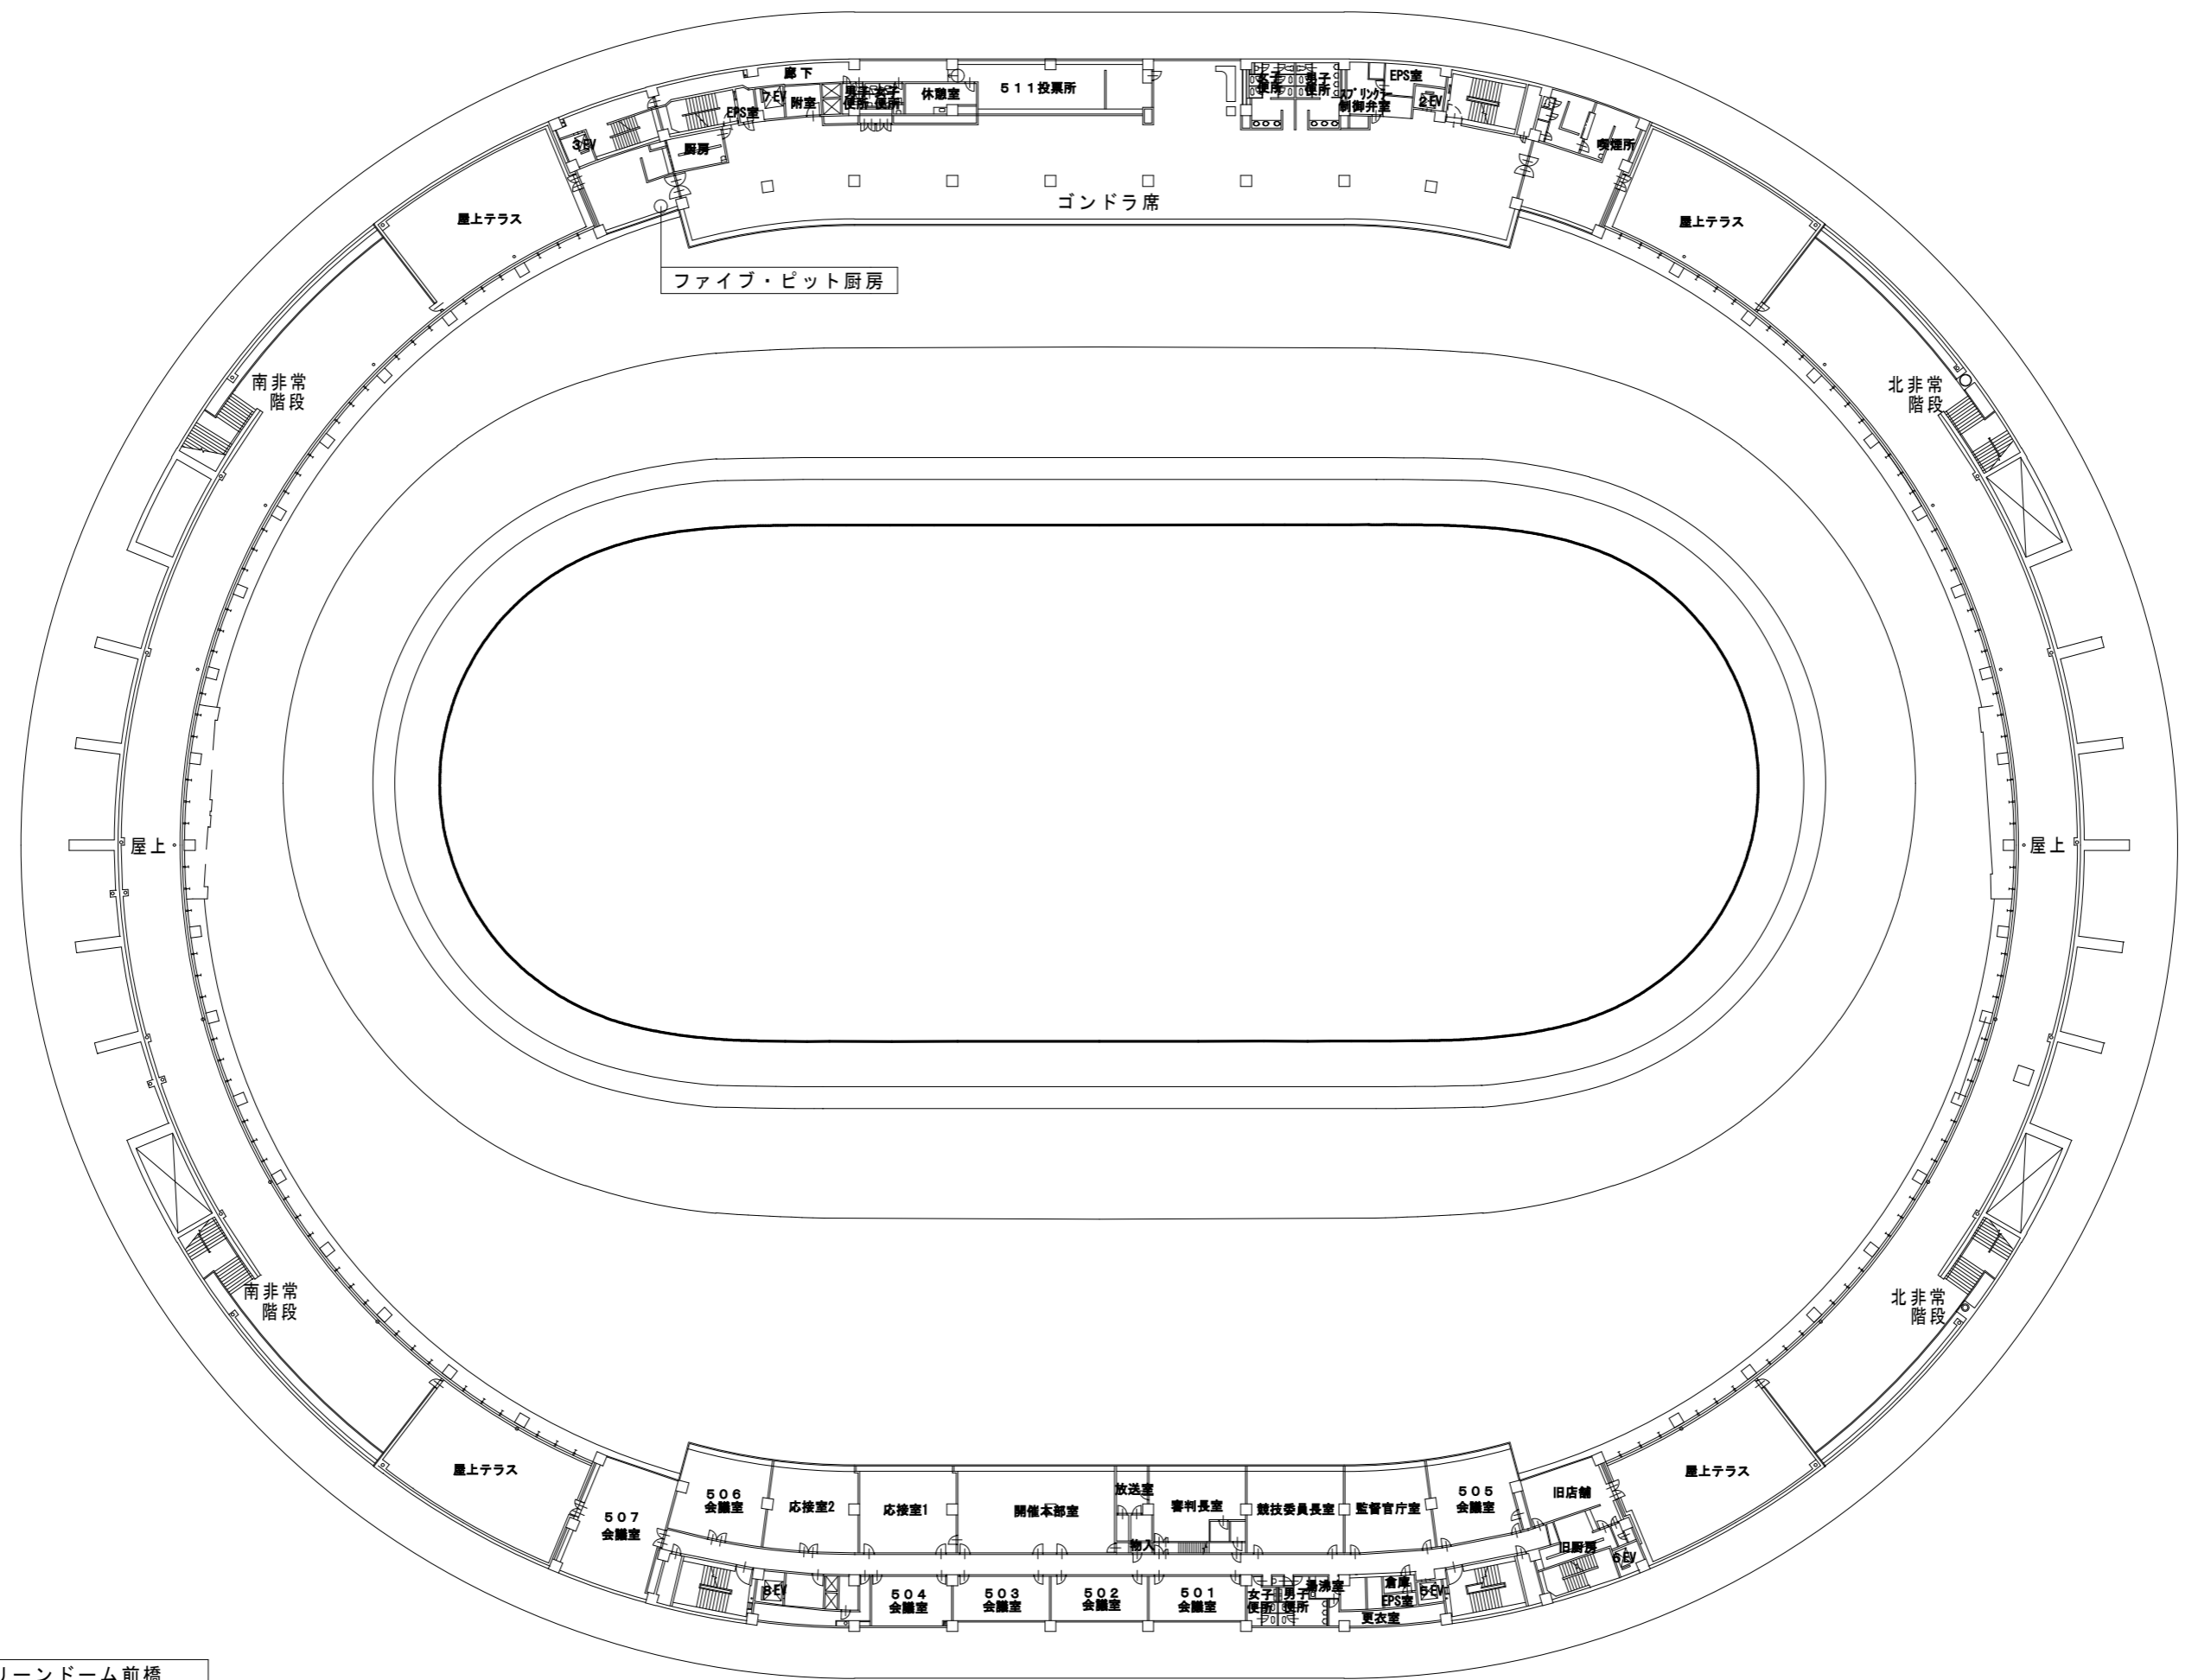

グリーンドーム前橋	
5階平面図	
施設平面図	縮尺1/600
2021年10月 1日現在	