

西


西地下通路

東地下通路

東

北

南

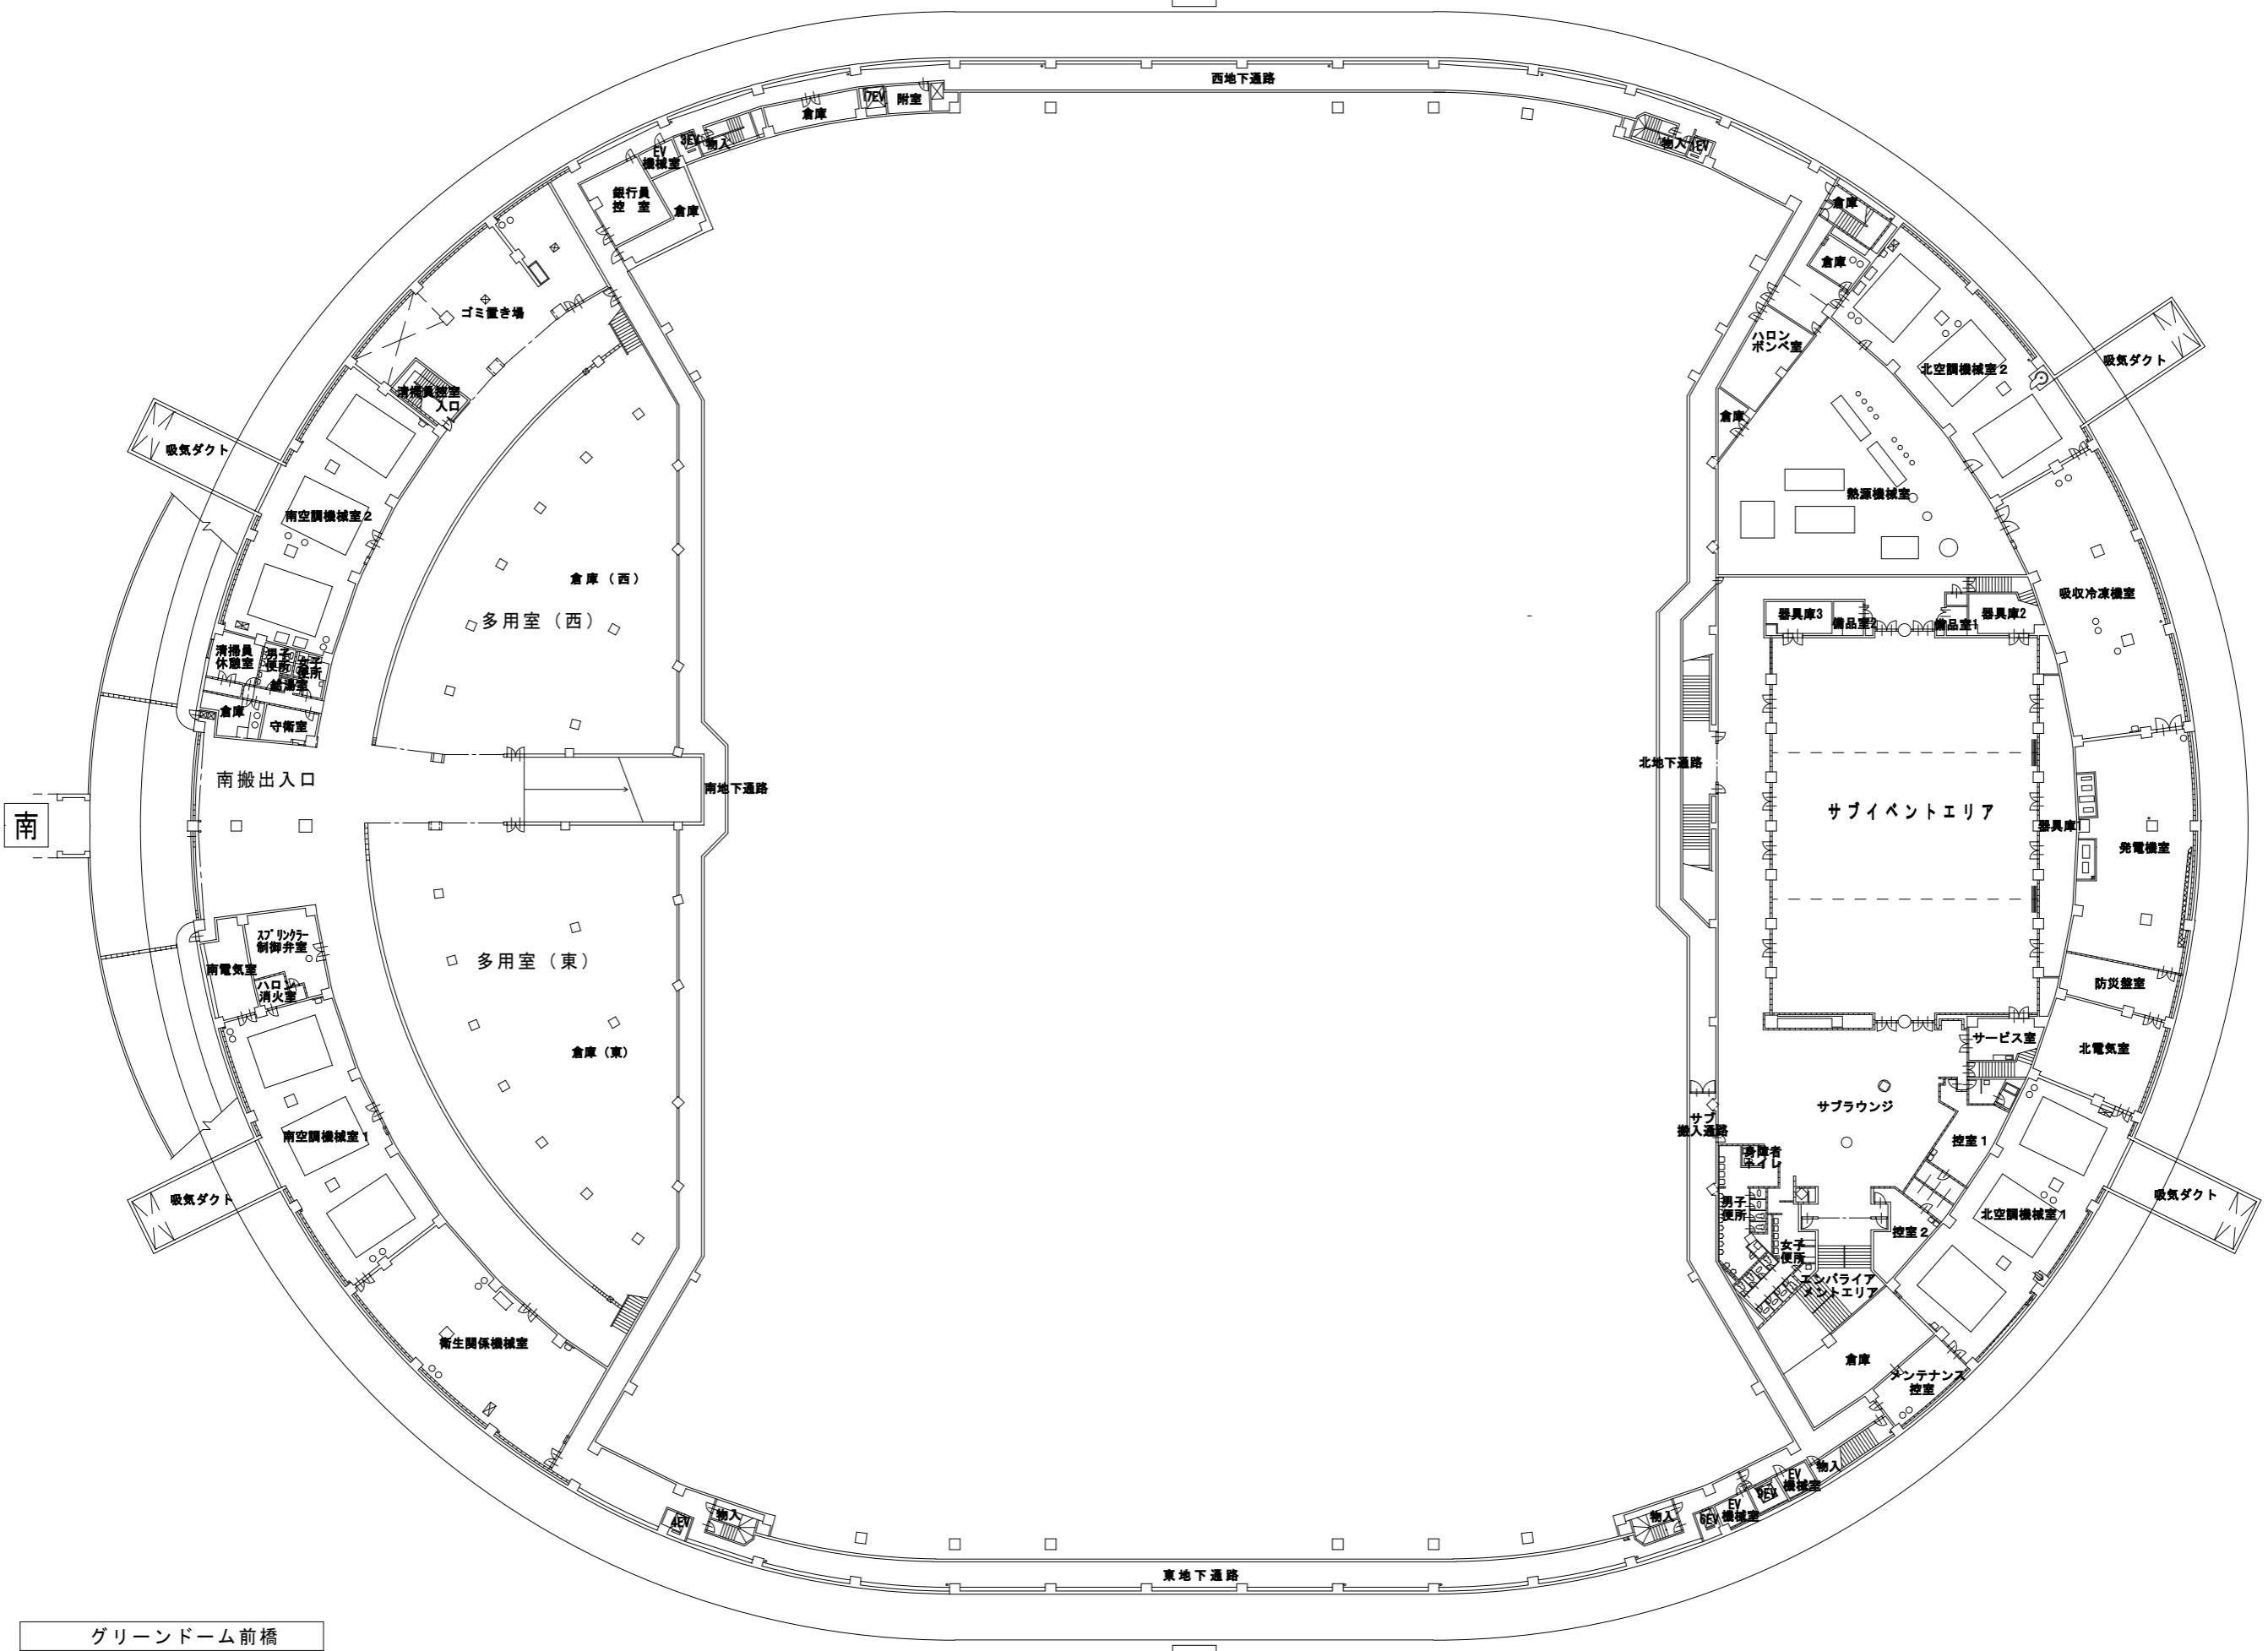

グリーンドーム前橋	
地下1階平面図	
施設平面図	縮尺1/600
2021年10月 1日現在	