


# 照明・美術バトン配置図

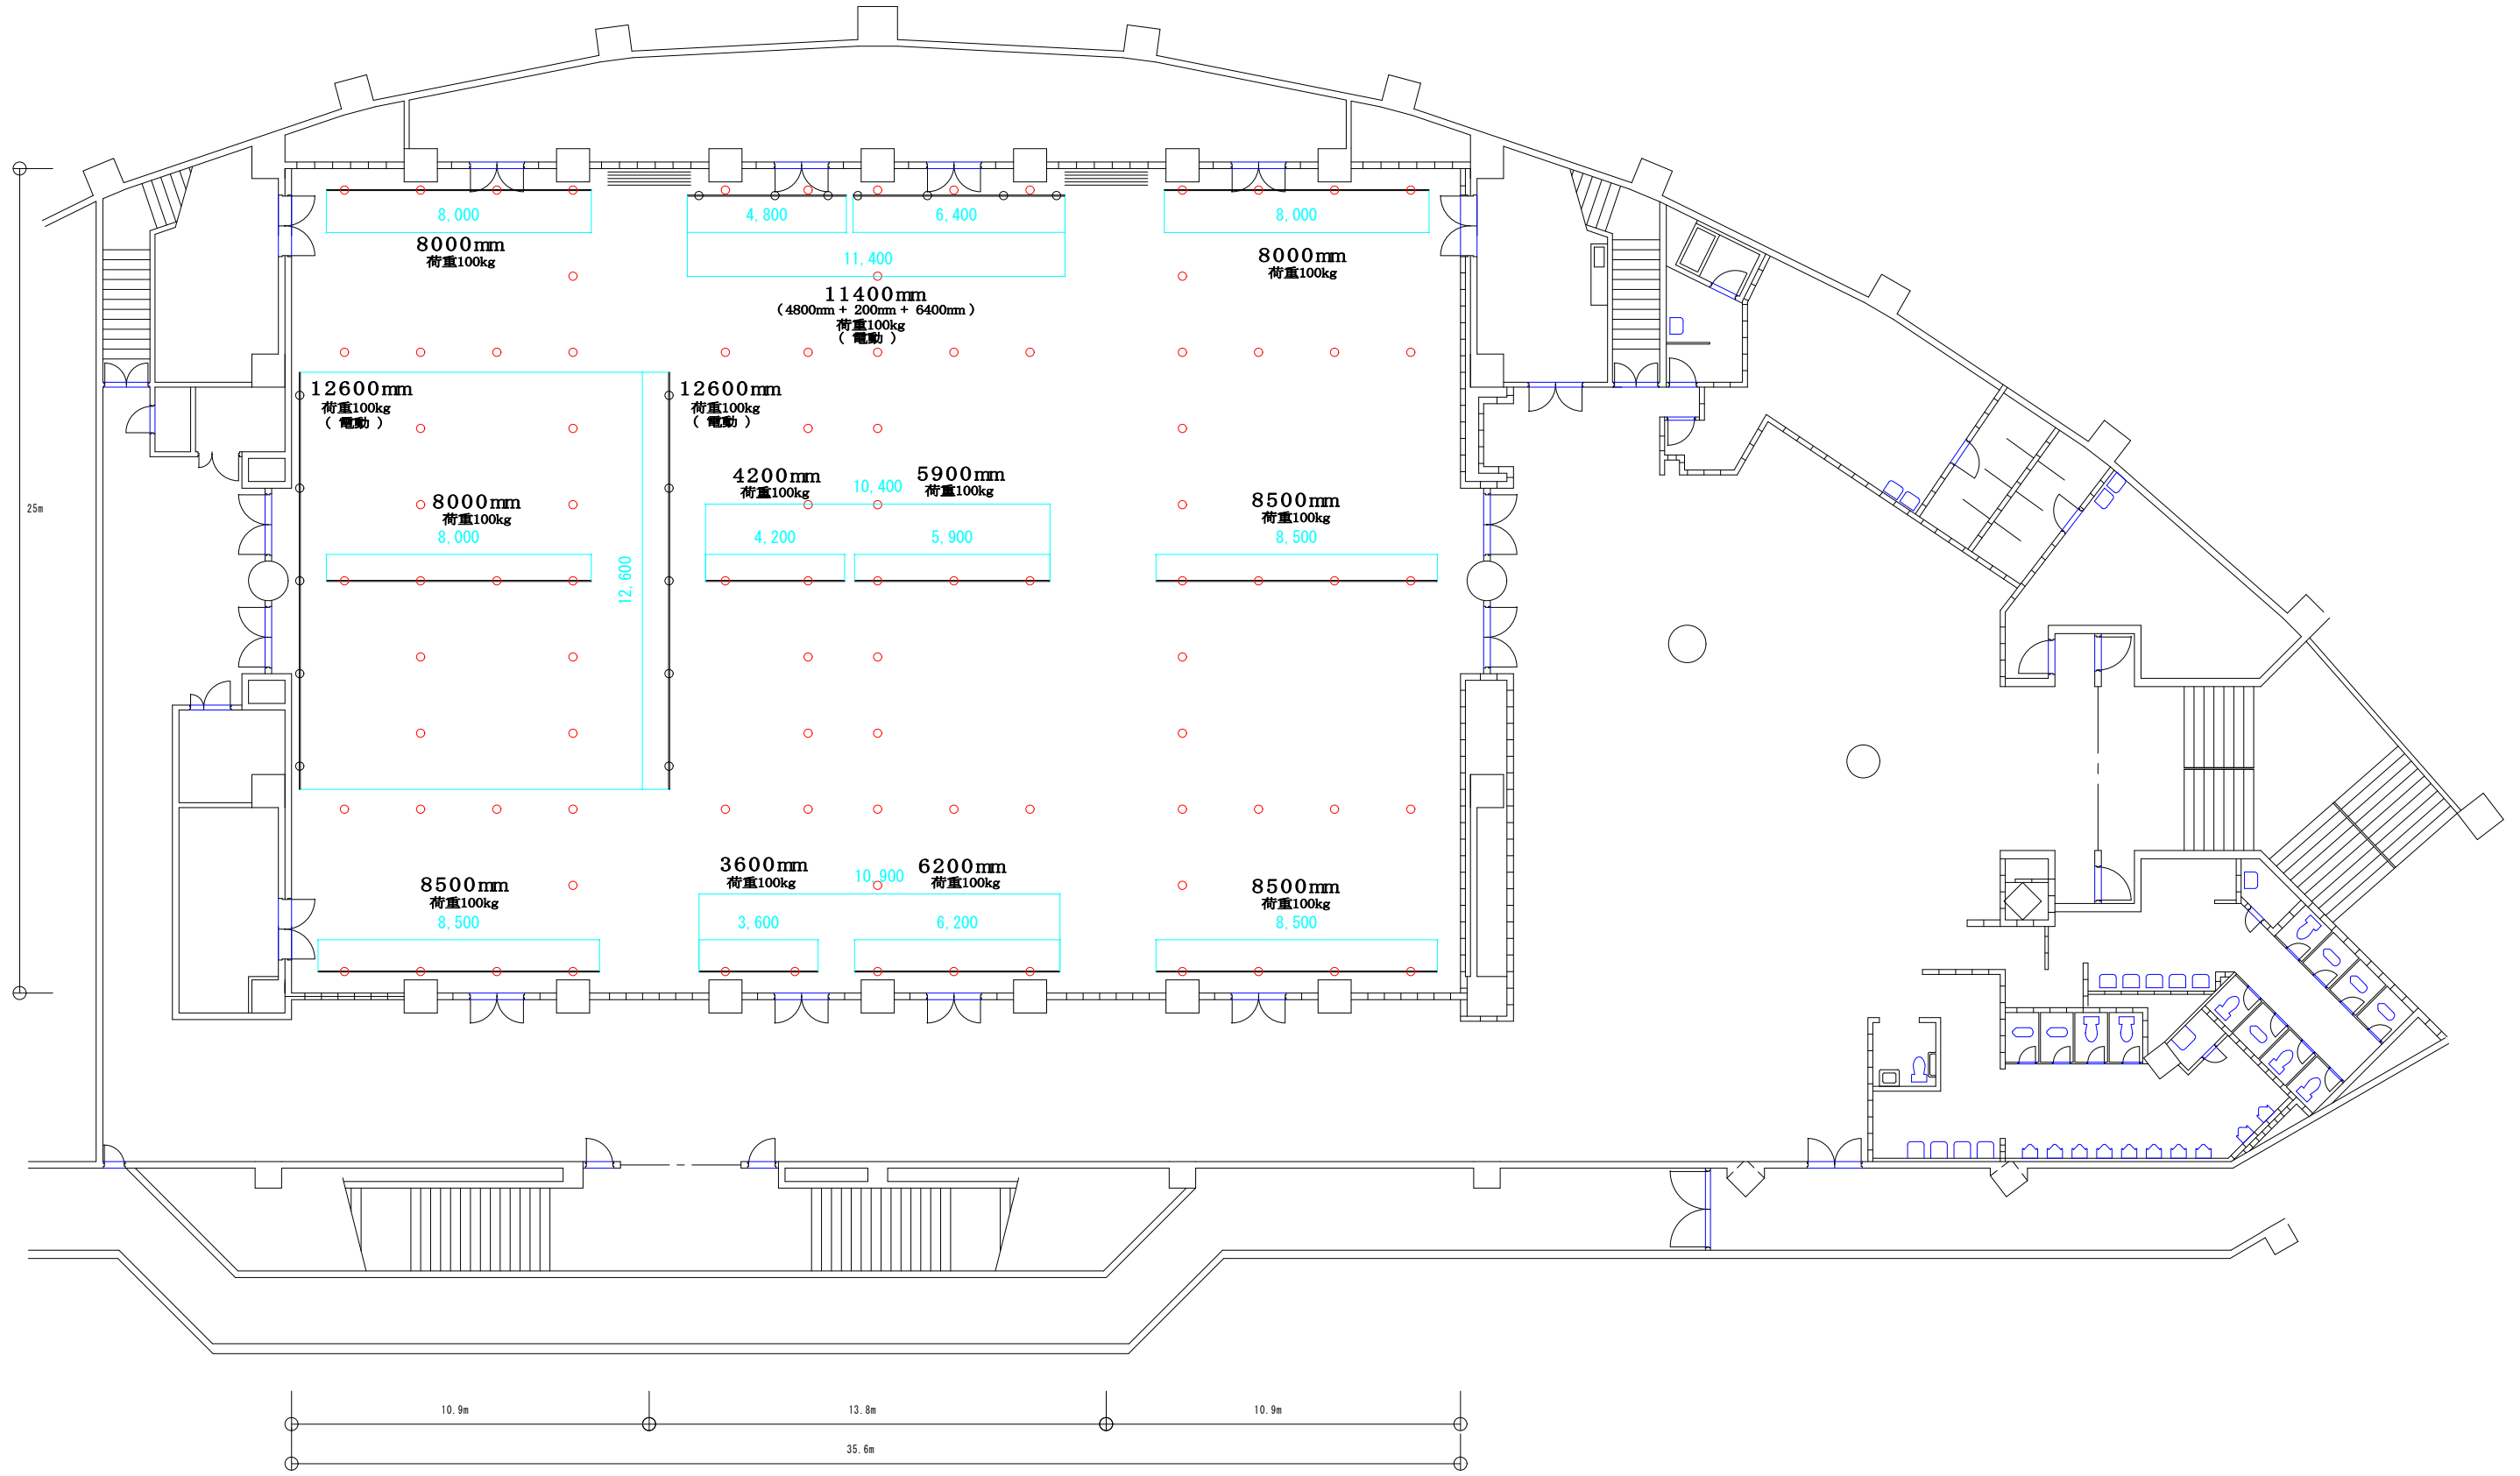

グリーンドーム前橋	
照明・美術バトン配置図	
縮尺 1/200	
2011年 1月 1日現在	